



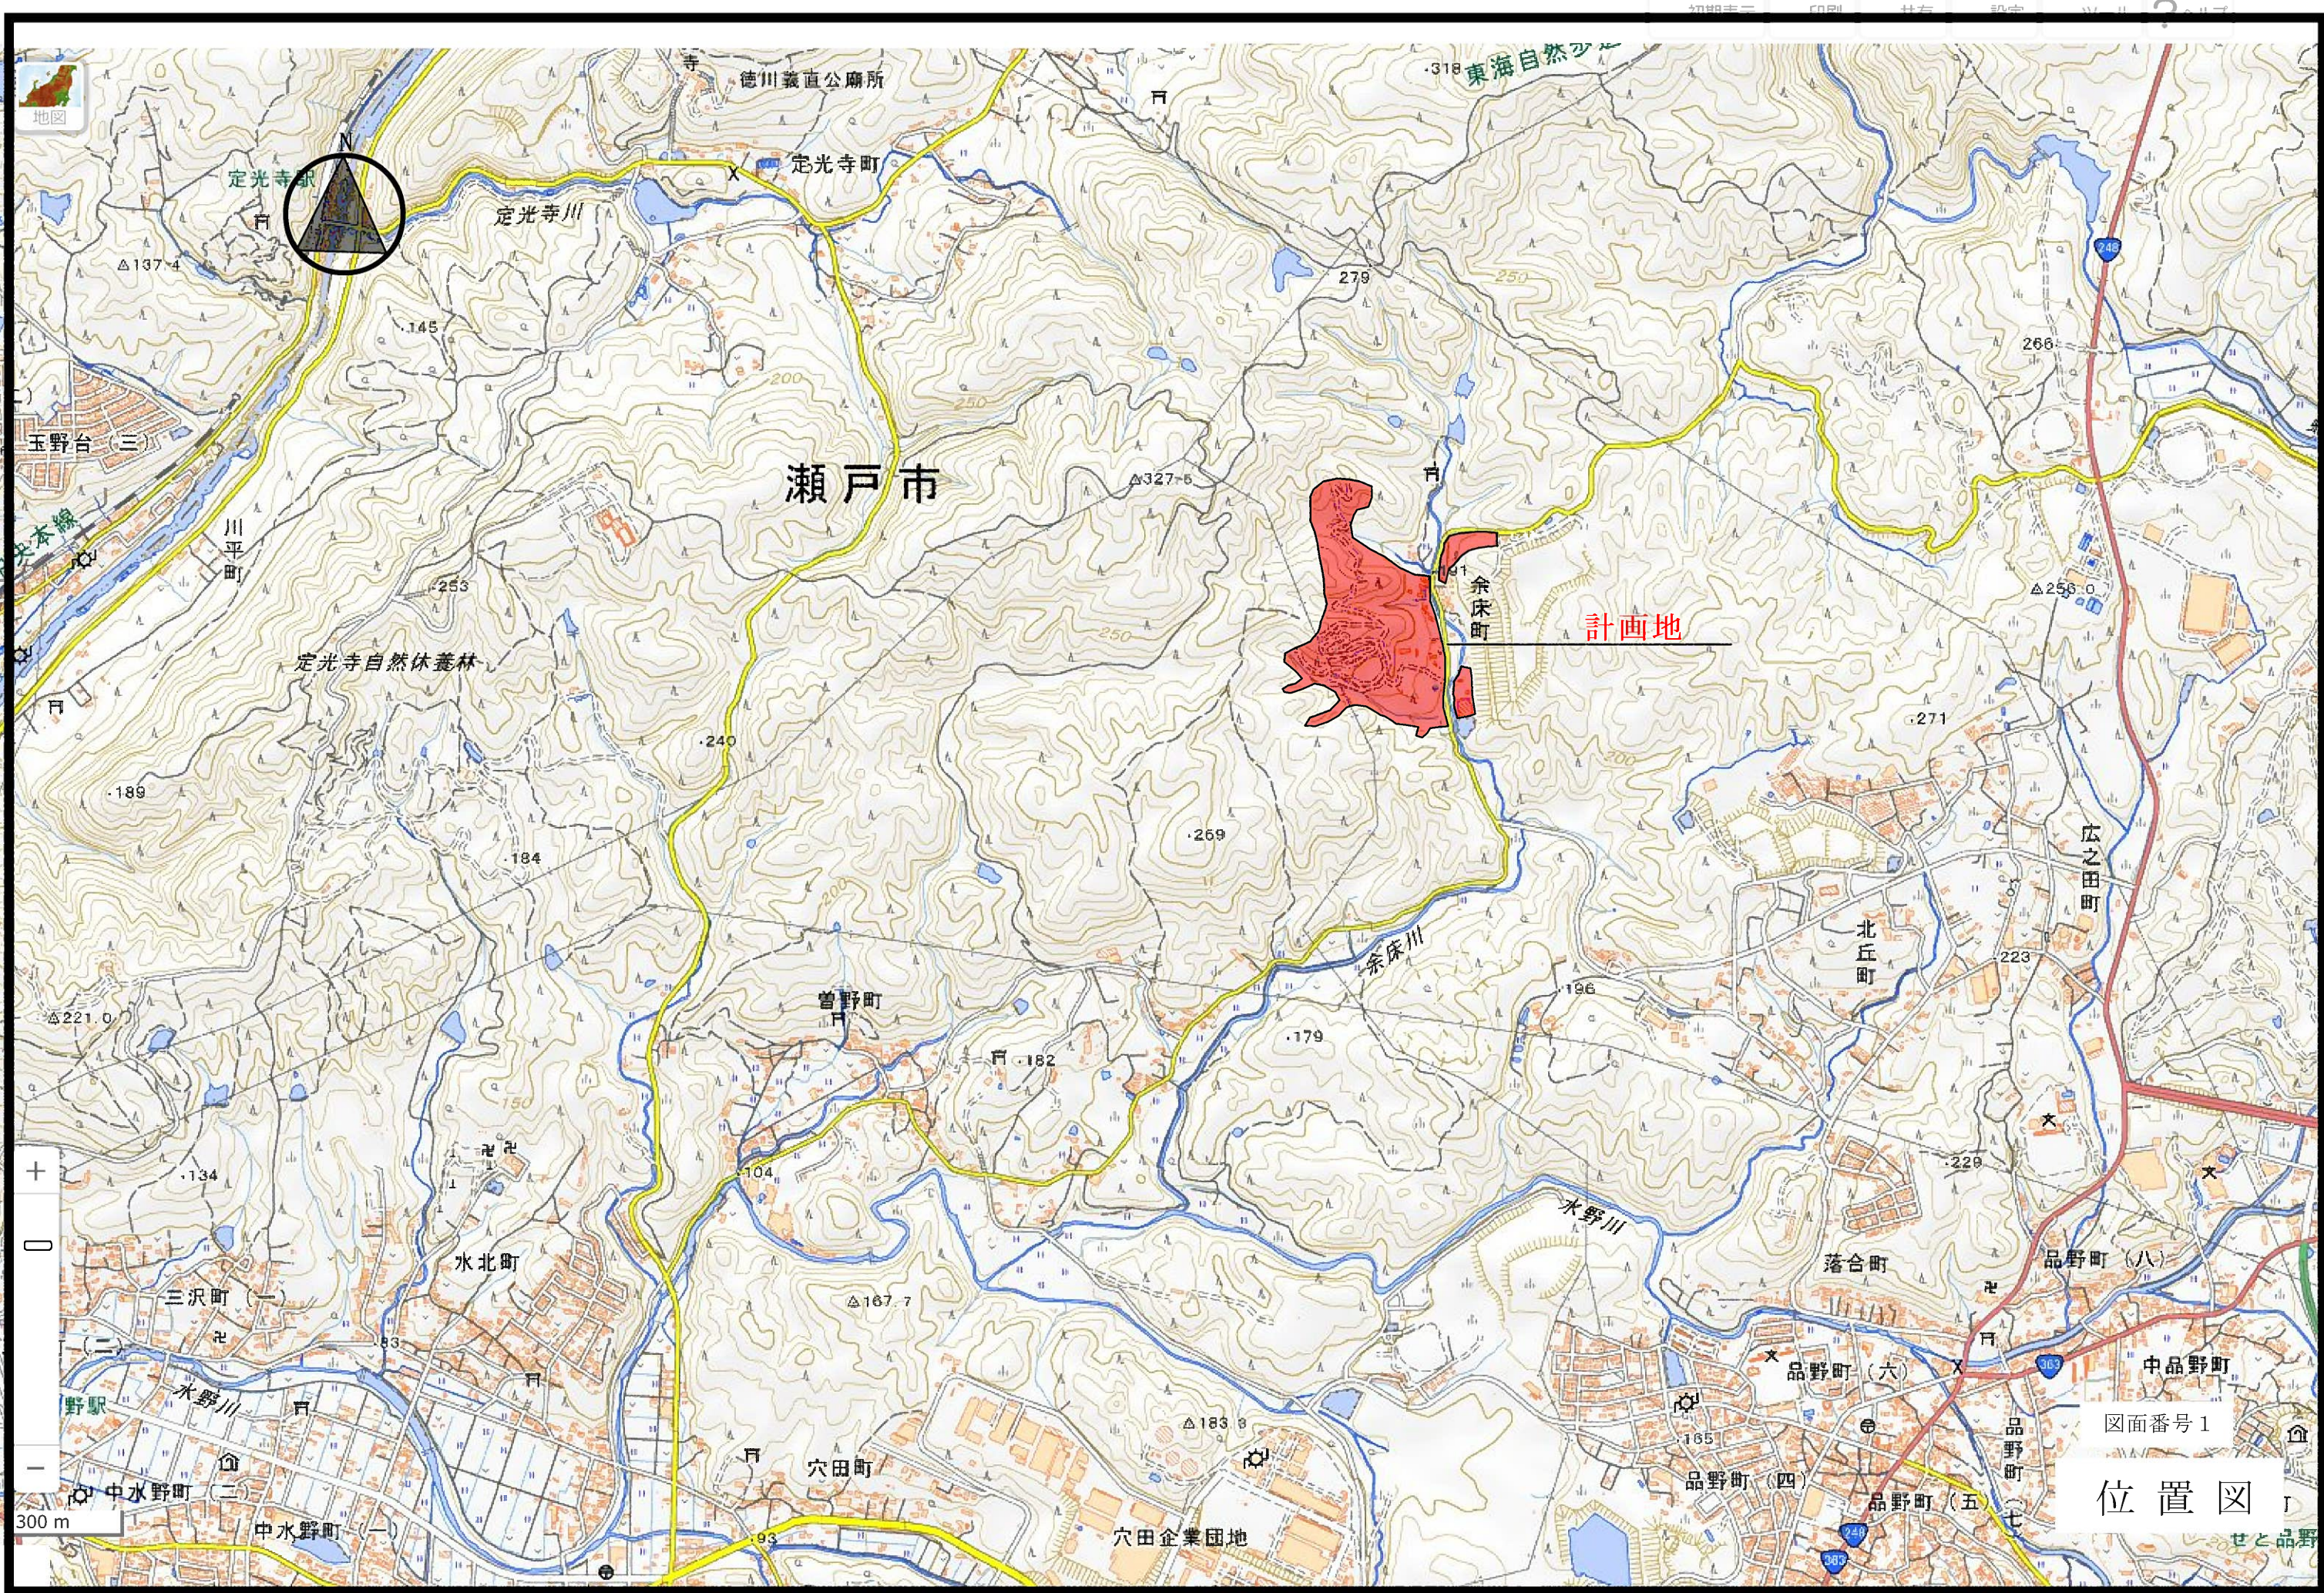

図面番号 1

位置図

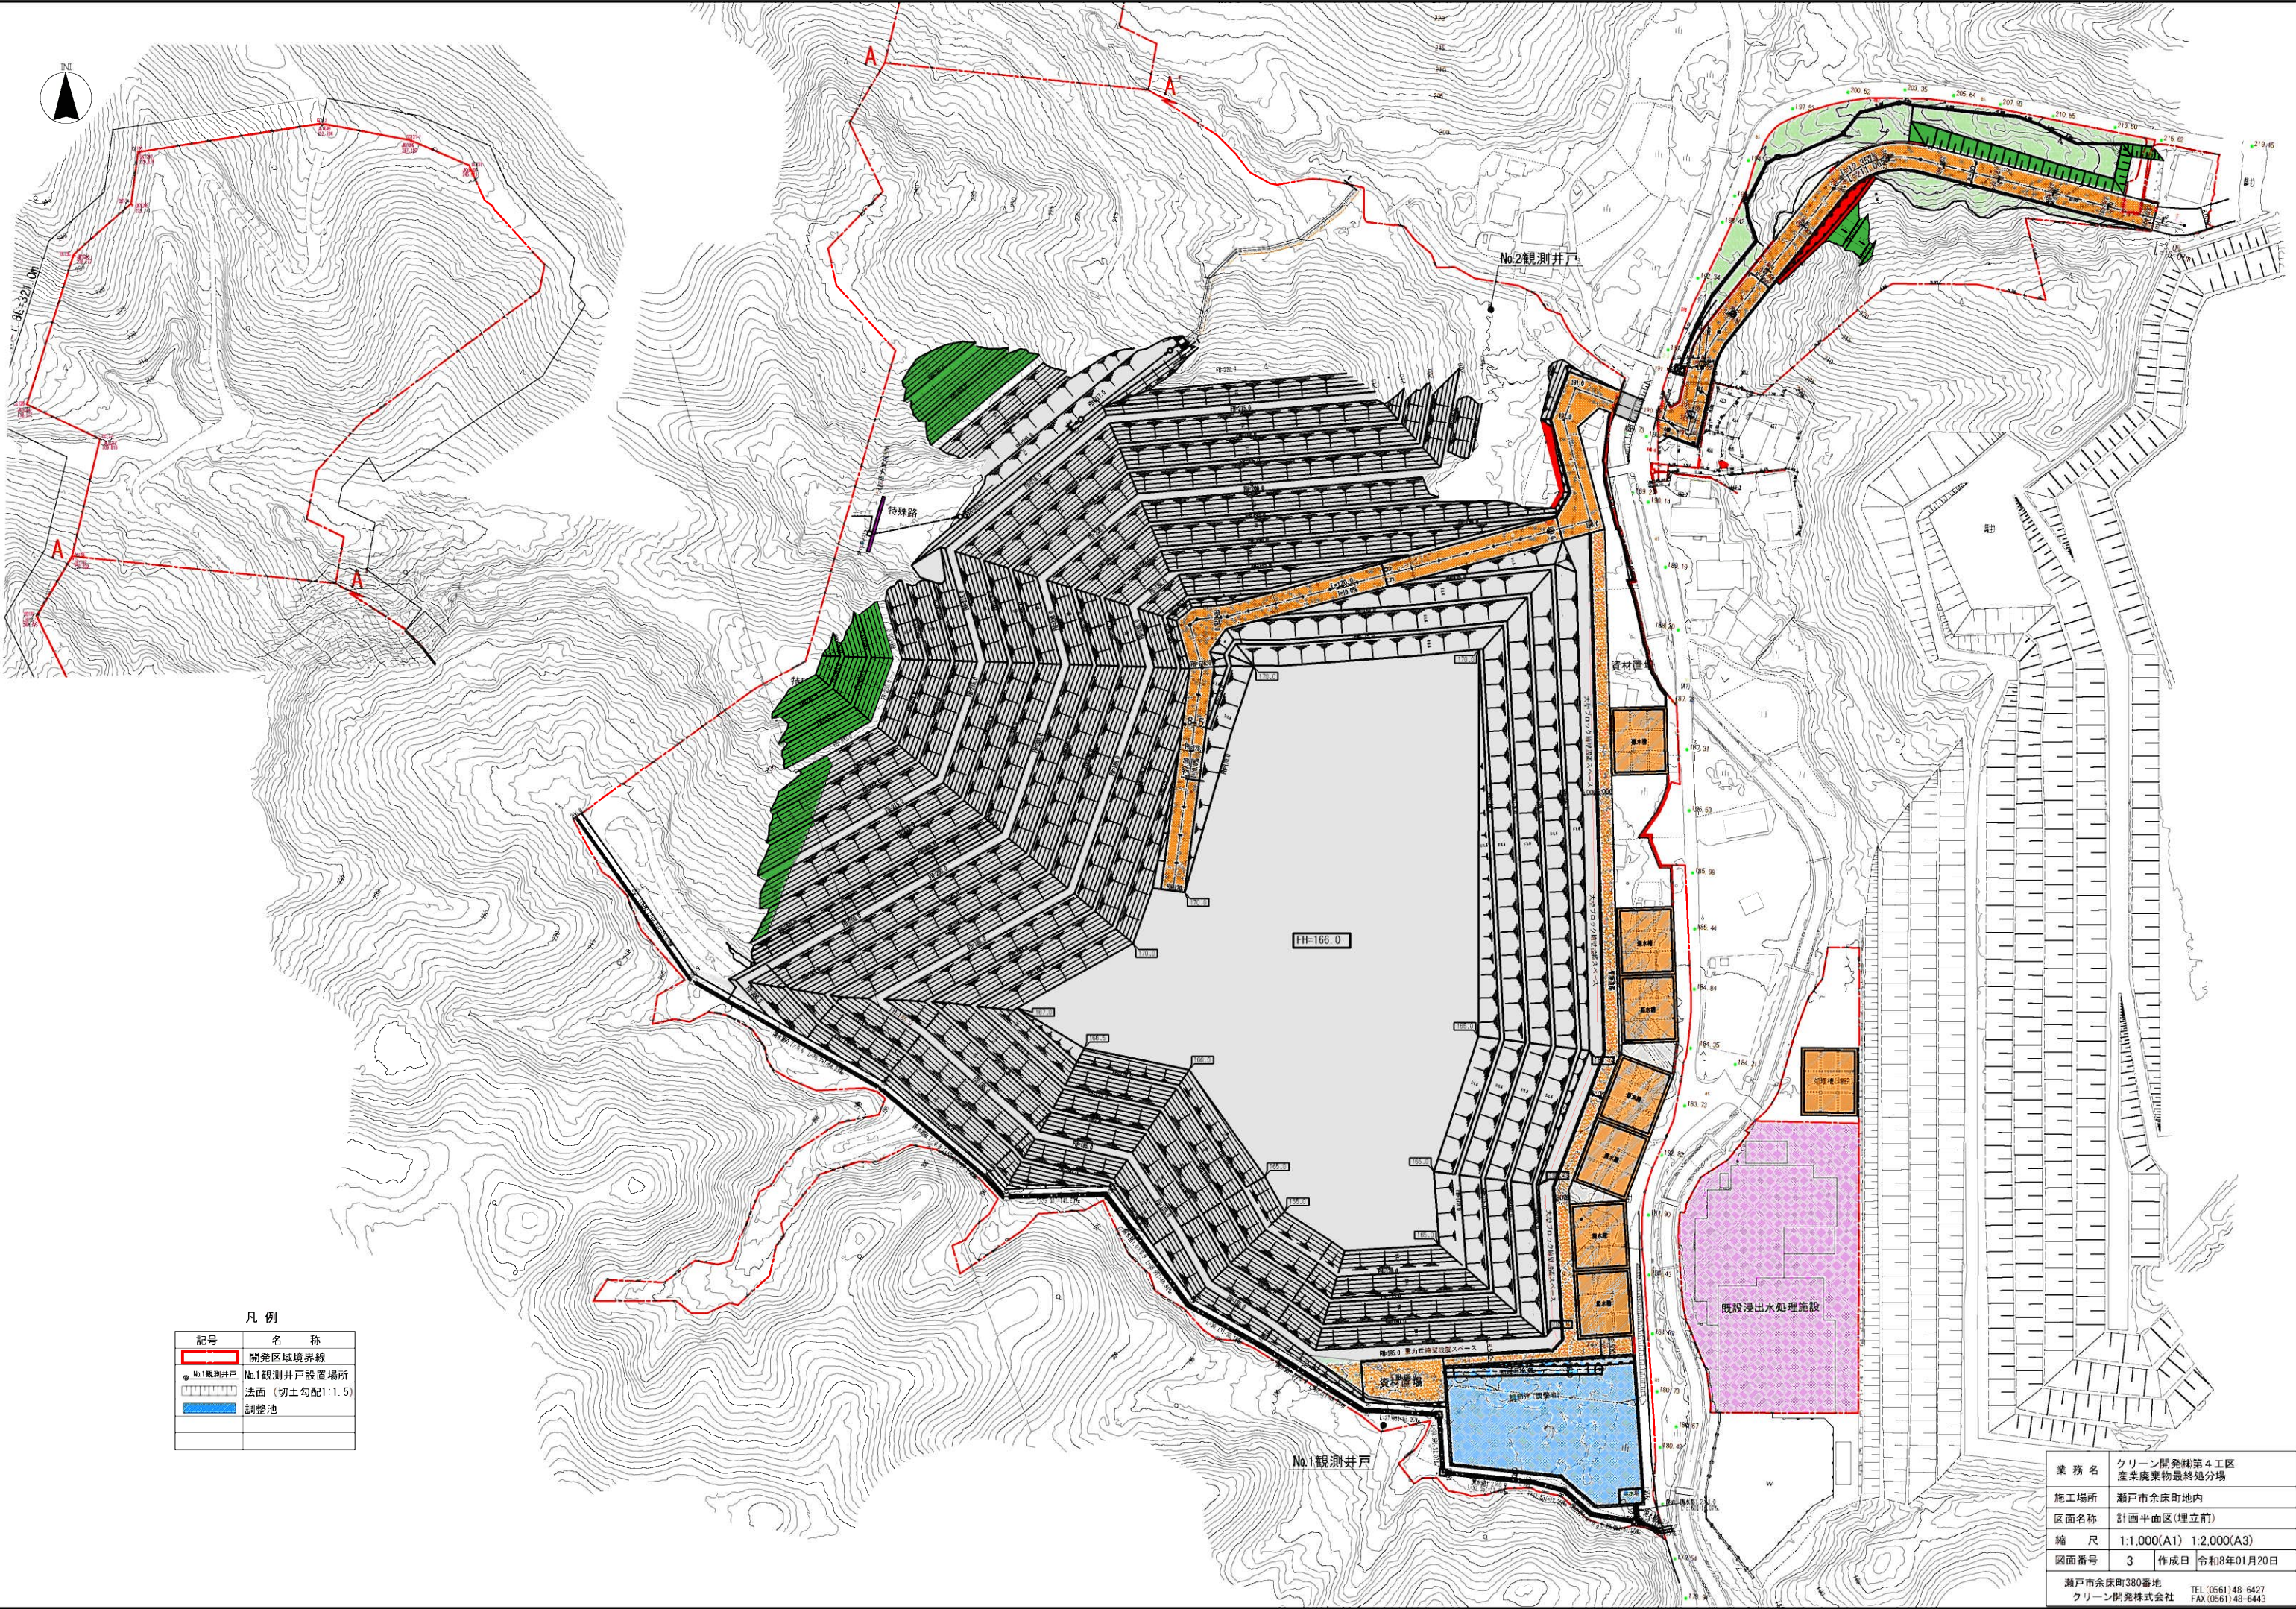

凡 例

記号	名 称
	開発区域境界線
	No.1観測井戸
	法面（切土勾配1:1.5）
	調整池

業 務 名	クリーン開発第4工区 産業廃棄物最終処分場
施工場所	瀬戸市余床町地内
図面名称	計画平面図(埋立前)
縮 尺	1:1,000(A1) 1:2,000(A3)
図面番号	3 作成日 令和8年01月20日
瀬戸市余床町380番地 クリーン開発株式会社	
TEL (0561) 48-6427 FAX (0561) 48-6443	